


KĀRSAVAS NOVADA MEŽVIDU PAGASTA MEŽVIDU CIEMA TERITORIJAS PLĀNOTĀ (ATĻAUTĀ) IZMANTOŠANA

Mērogs 1:5 000 (1 cm kartē atbilst 50 m dabā)
ar mēroga 1:10 000 noteiktību

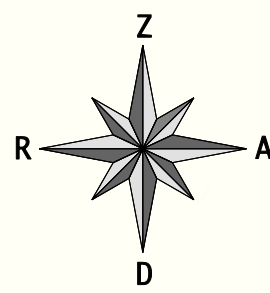


Šī karte ir Kārsavas novada Teritorijas plānojuma 2012 - 2024 sastāvdaļa
Apstiprināts ar Kārsavas novada domes
2012. gada 22. oktobra lēmumu (protokols Nr.12, 10.§)
Izdoti saistošie noteikumi Nr.19
"Kārsavas novada teritorijas plānojuma 2012. - 2024. gadam
Teritorijas izmantošanas un apbūves noteikumi un Grafiskā daļa".
Kārsavas novada domes
priekšsēdētāja: _____ (paraksts) Ināra Silicka



APZĪMĒJUMI

Funkcionālā zona
Teritorijas, kur apbūve nav galvenais izmantošanas veids

- lauku zemes
- mežu teritorija
- ūdeņu teritorija
- DA dabas un apstādījumu teritorija
dabas pamatnes teritorija
- DA1 dabas un apstādījumu teritorija
labiekārtota dabas teritorija
- DA2 dabas un apstādījumu teritorija
dārzi
- Apbūves teritorijas**
- DzS savrupmāju apbūves teritorija
- DzM mazstāvu dzīvojamās apbūves teritorija
- P publiskās apbūves teritorija
- TA tehniskās apbūves teritorija
- TR transporta infrastruktūras teritorija
- Robežas**
- ciema teritorijas robeža
- zemes īpašumu robeža
- V502 valsts vietējo autoceļu Nr.
- 176 pašvaldības autoceļu Nr.
- Saules iela iela
- brauktuve
- 28 novada nozīmes kultūrvēsturiskais objekts

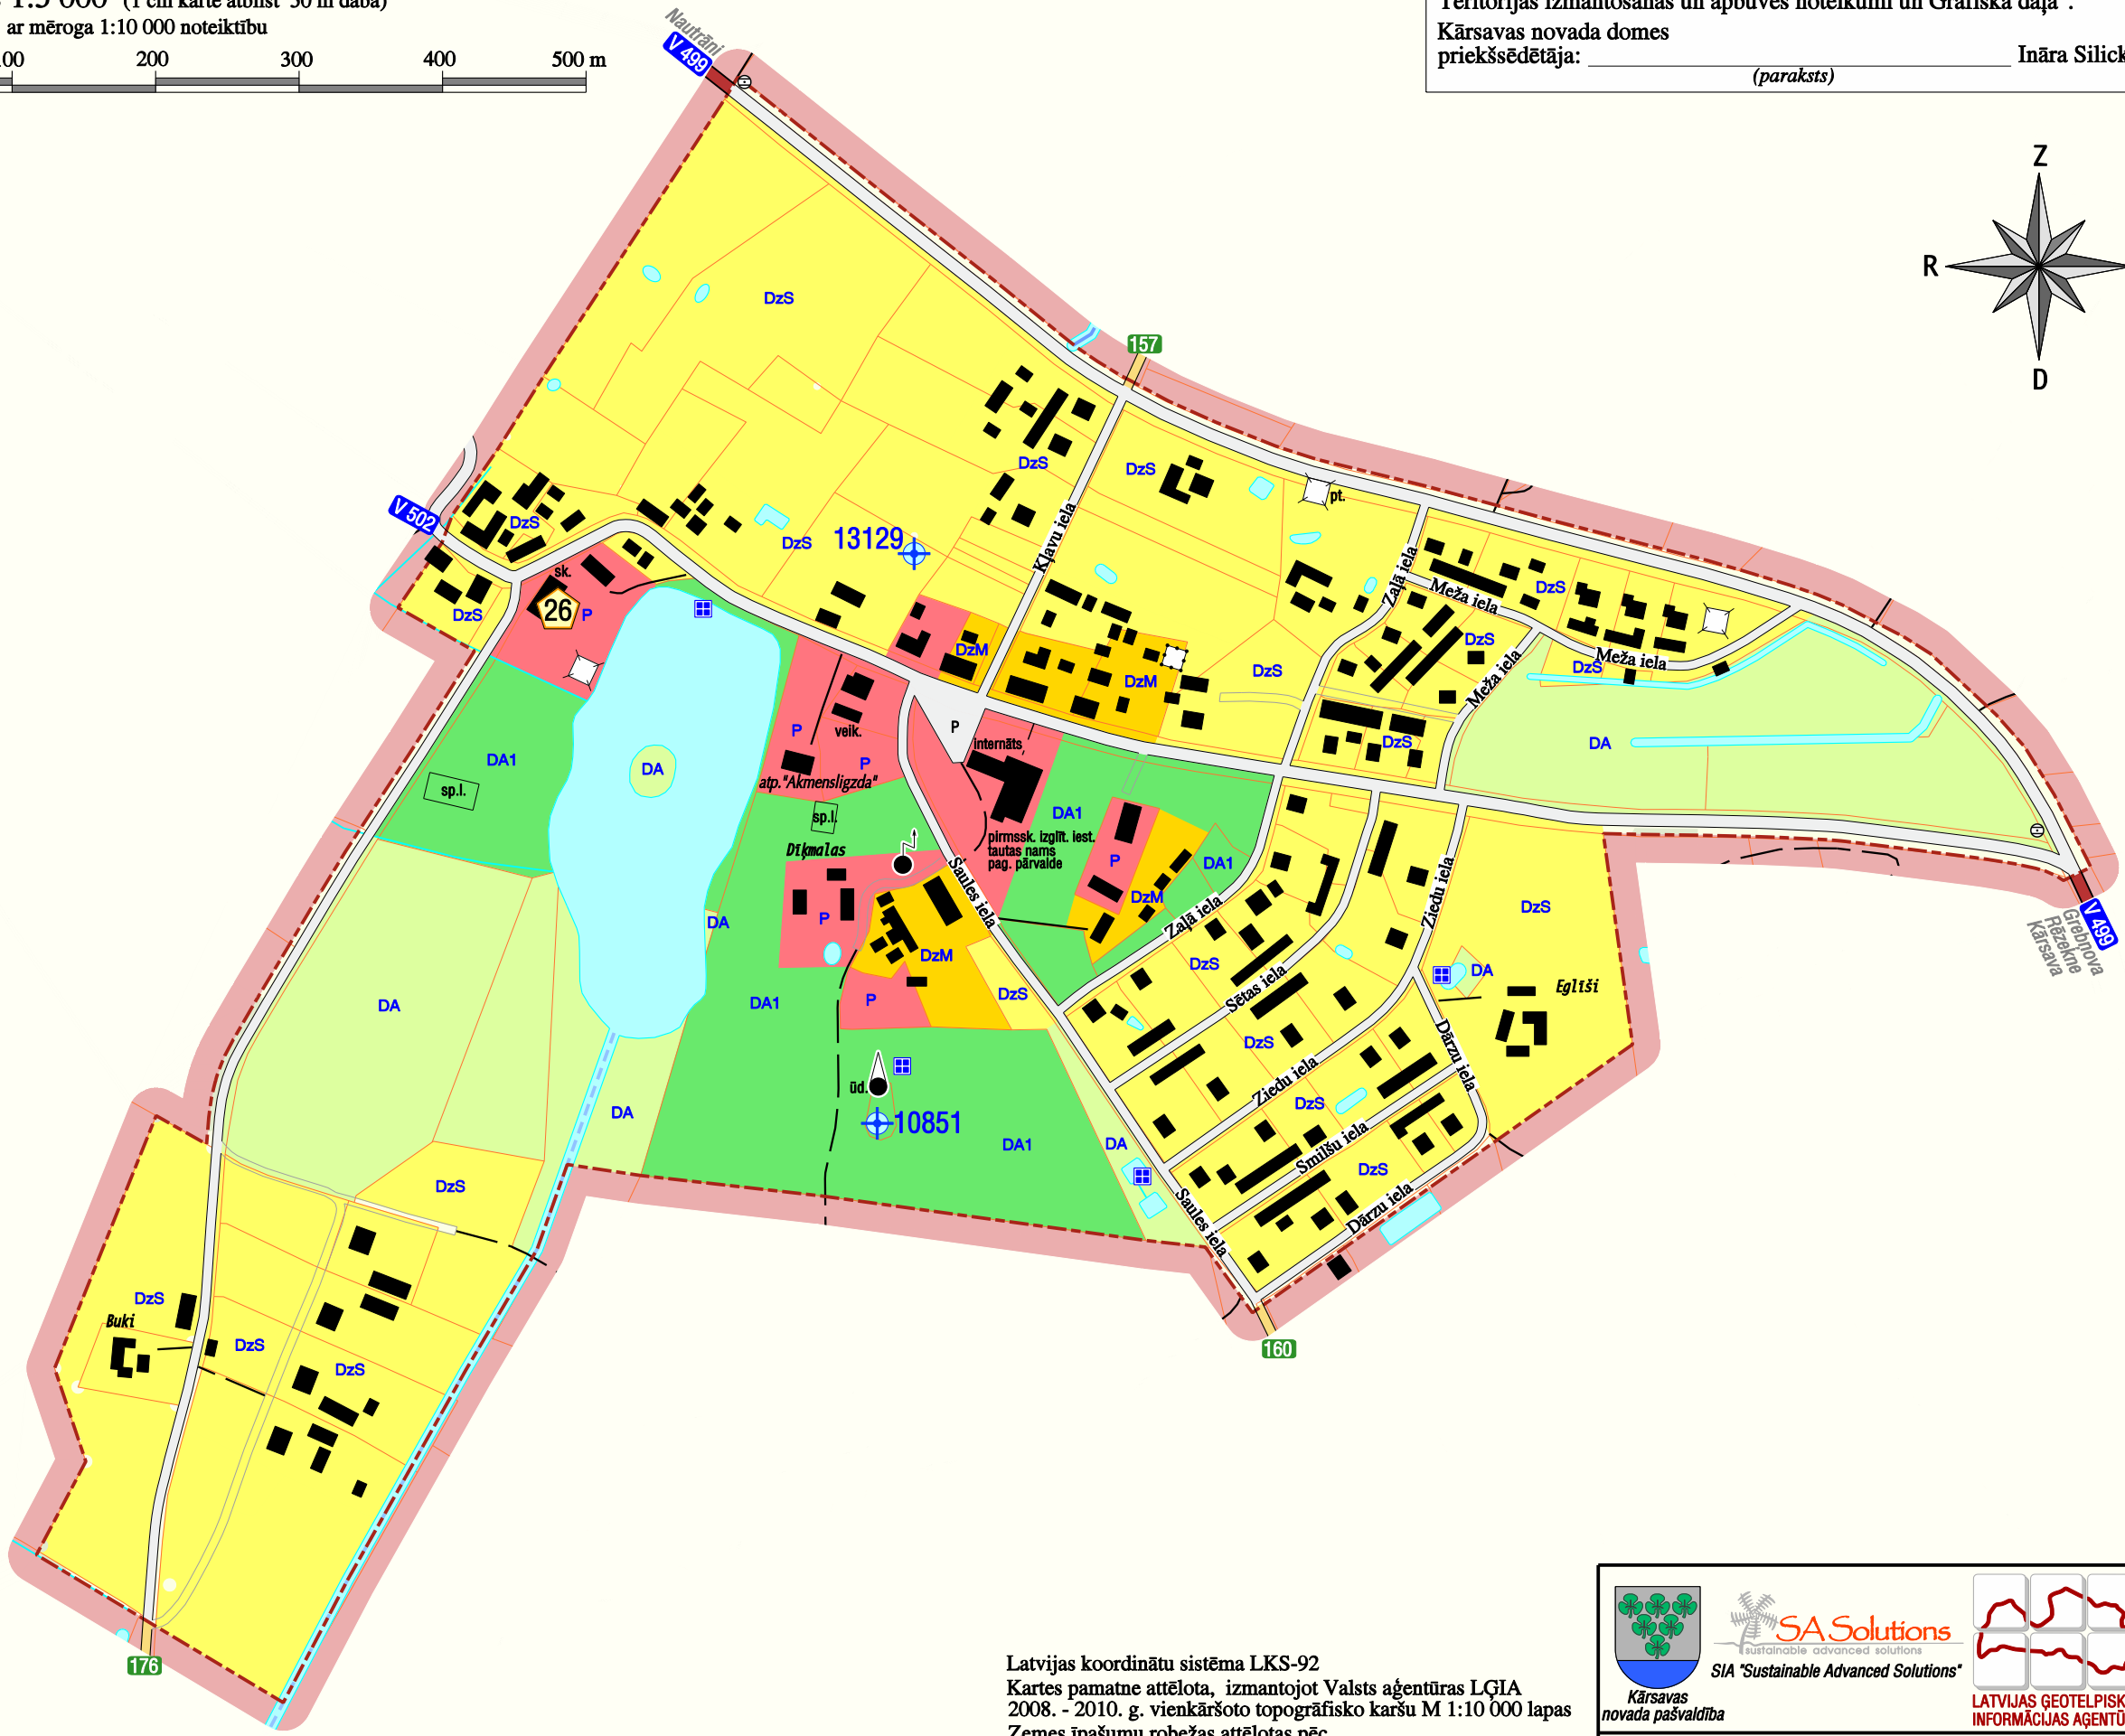

Pārējie apzīmējumi atbilst kartes M1:10 000 apzīmējumiem
Aizsargjoslas uzrādītas kartē M1:10 000

Latvijas koordinātu sistēma LKS-92
Kartes pamatne attēlota, izmantojot Valsts aģentūras LGIA
2008. - 2010. g. vienkāršoto topogrāfisko karšu M 1:10 000 lapas
Zemes īpašumu robežas attēlotas pēc
LR VZD Latgales reģionālās nodaļas 2012.g. kadastra datiem

Kārsavas novada pašvaldība

SA Solutions sustainable advanced solutions
SIA "Sustainable Advanced Solutions"

LATVIJAS GEOTELPISKĀS INFORMĀCIJAS AĢENTŪRA

Kārsavas novada teritorijas plānojums 2012. - 2024. gadam