



# KĀRSAVAS NOVADA MĒRDZENES PAGASTA PUDINAVAS CIEMS ŪDENSAPGĀDE UN KANALIZĀCIJA

Mērogs 1:5 000

ar mēroga 1:10 000 noteiktību

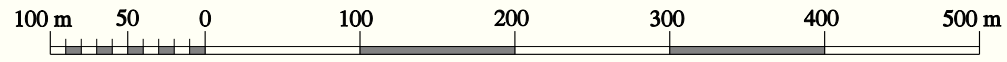

1 cm kartē atbilst 50 m dabā

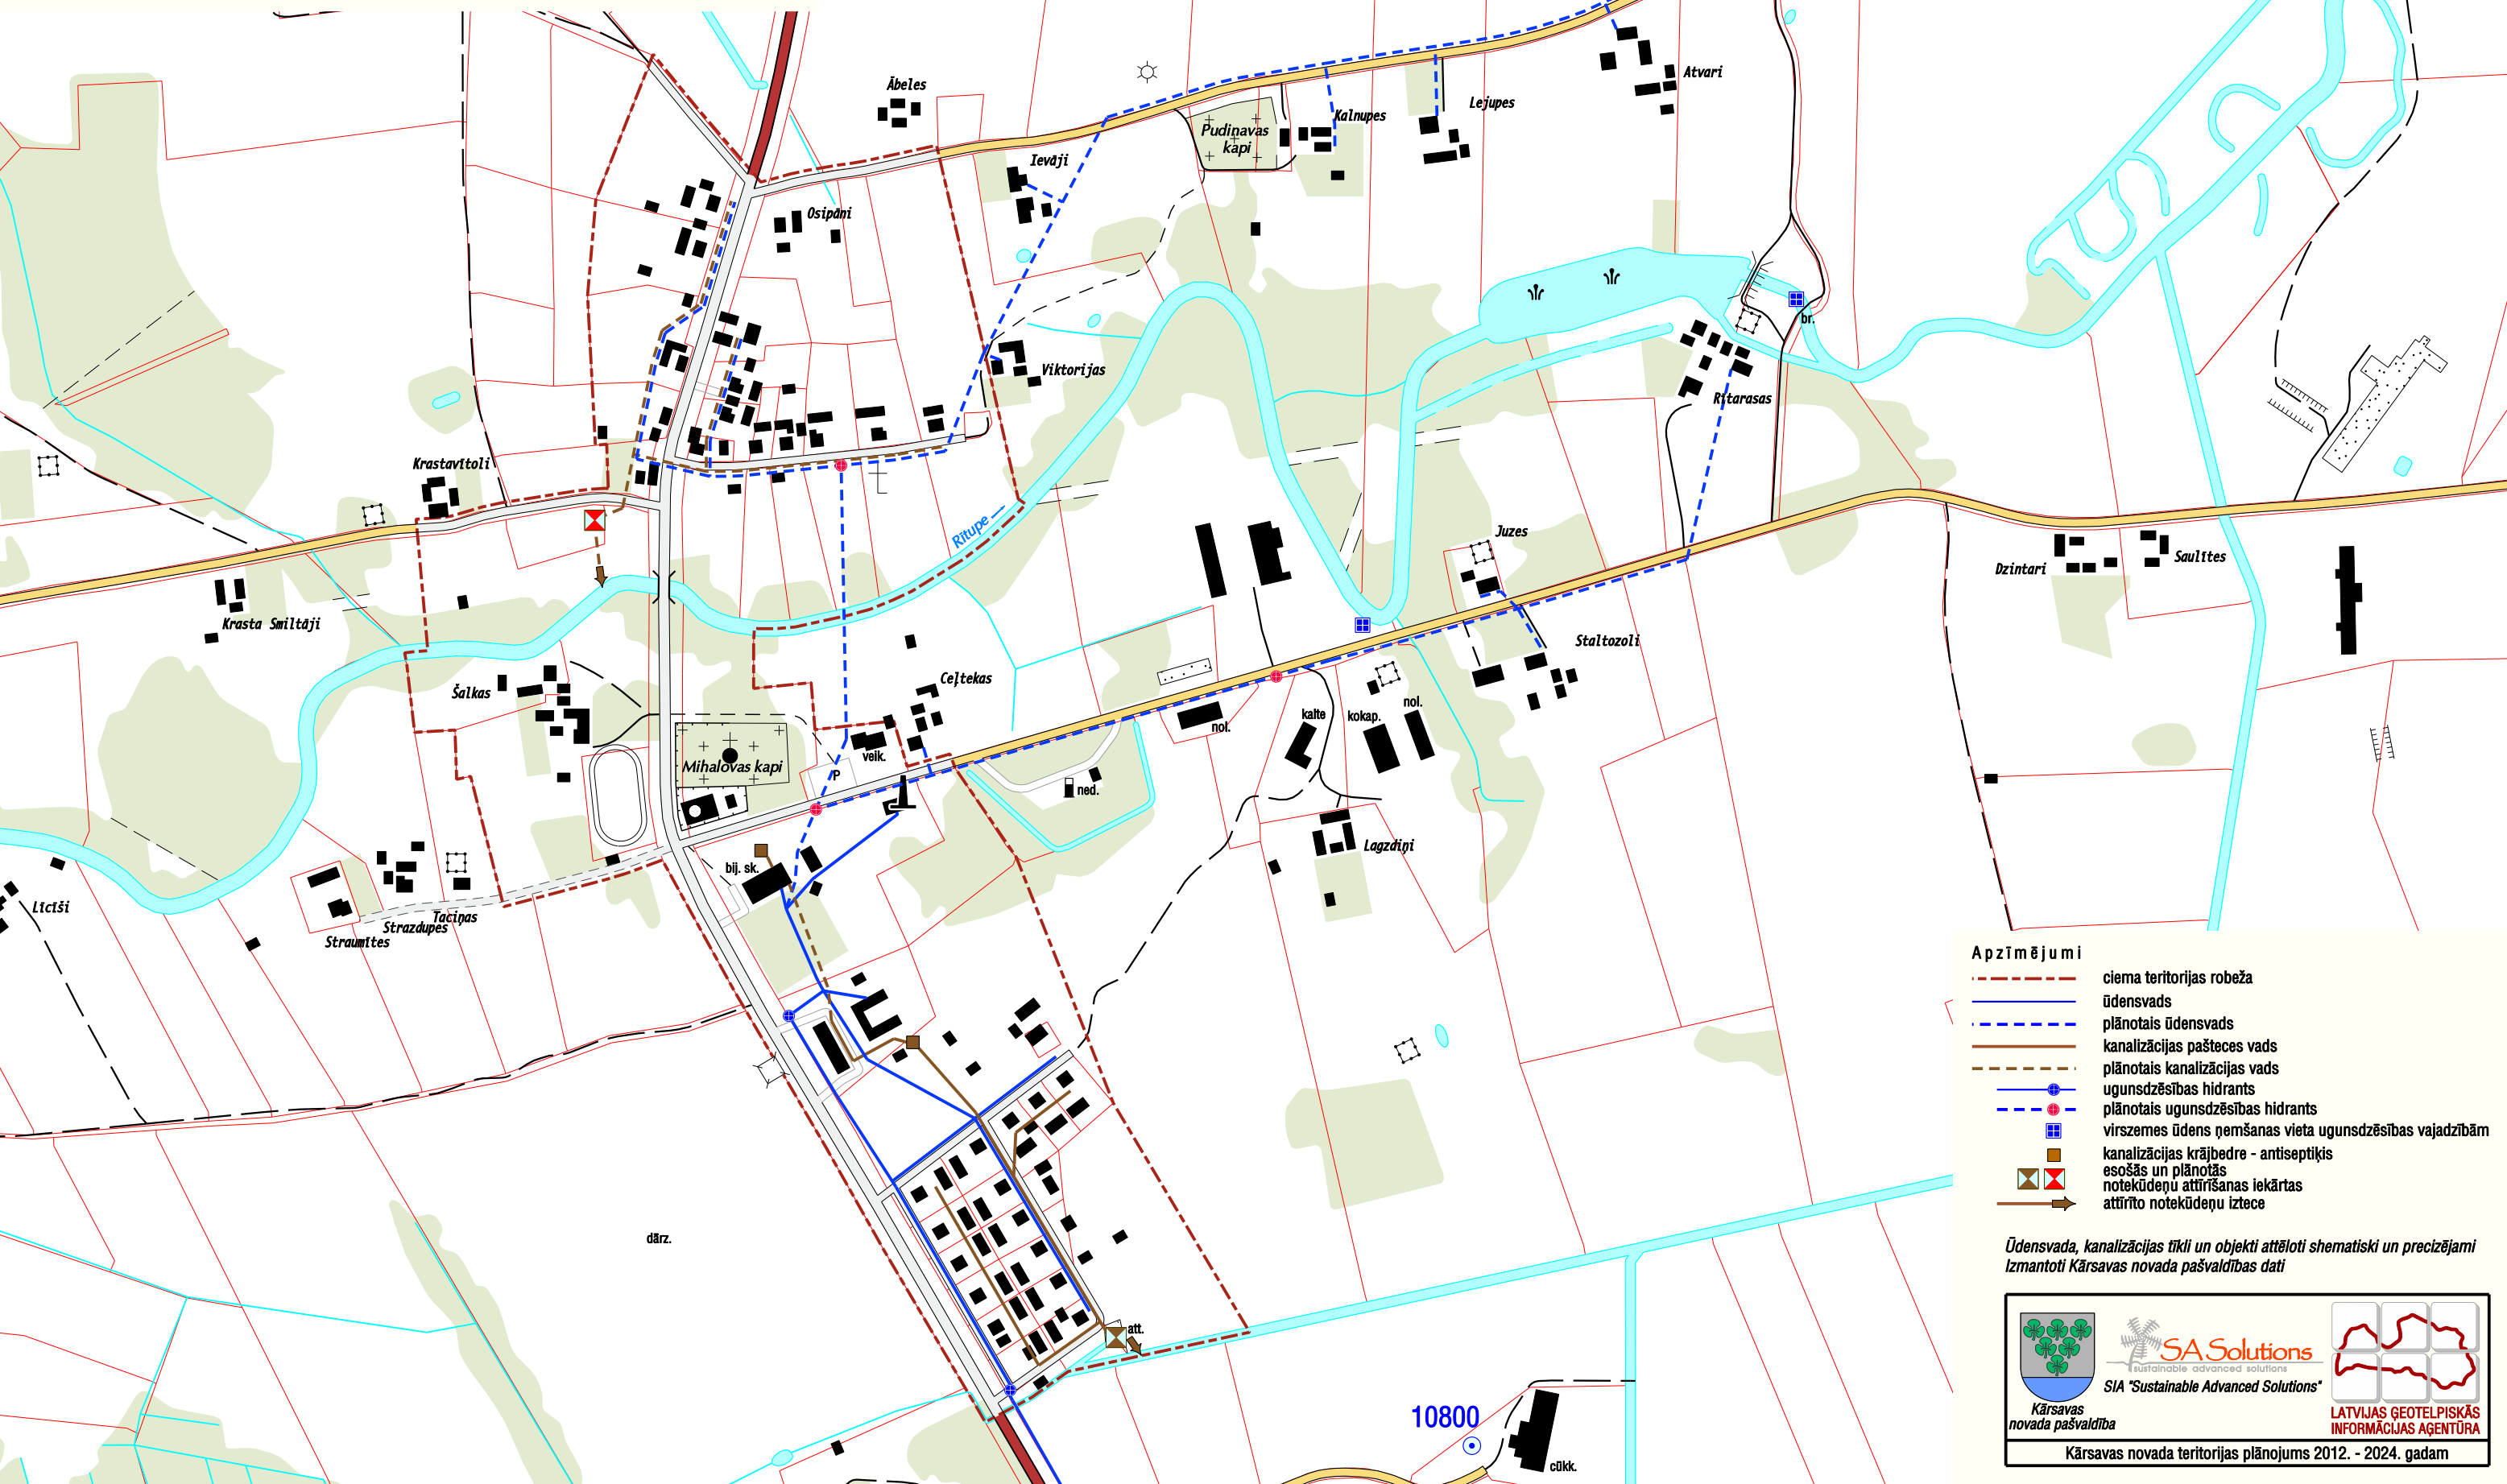

- Apzīmējumi**
- ciema teritorijas robeža
  - ūdensvads
  - plānotais ūdensvads
  - kanalizācijas paštesces vads
  - plānotais kanalizācijas vads
  - ugunsdzēsības hidrants
  - plānotais ugunsdzēsības hidrants
  - virszemes ūdens ņemšanas vieta ugunsdzēsības vajadzībām
  - kanalizācijas krājbedre - antiseptiķis
  - esošās un plānotās
  - notekūdeņu attīrīšanas iekārtas
  - attīrīto notekūdeņu iztece

Ūdensvada, kanalizācijas tīkli un objekti attēloti shematiski un precīzjami izmantoti Kārsavas novada pašvaldības dati

Kārsavas novada pašvaldība

SIA "Sustainable Advanced Solutions"

LATVIJAS GEOTELPISKĀS INFORMĀCIJAS AĢENTŪRA

Kārsavas novada teritorijas plānojums 2012. - 2024. gadam

10800

uz ūdens sagatavošanas staciju - 1,2km