


PLATUMS MAINĪGS (LĪDZ NĒMALEI)

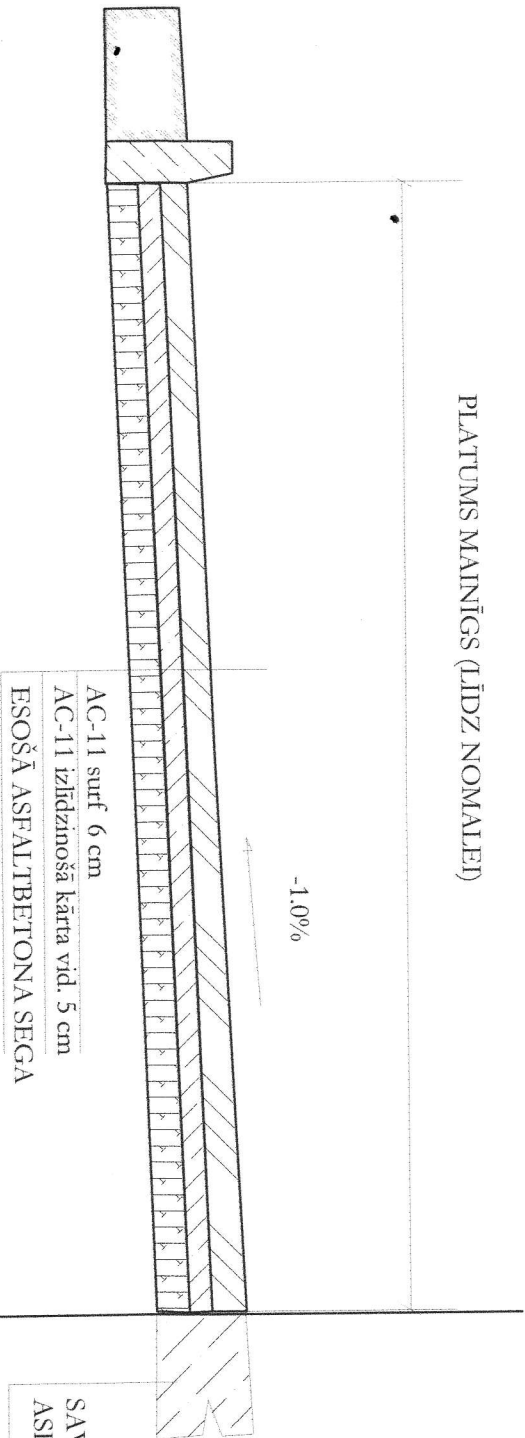

SAVĒŅENOJUMS AR ESOŠO
ASFALTĒTONA SEGUMU

Projektētājs: V.RUSKULIS BŪVPR.SERT.Nr.20-5987				Pasūtītājs: Kārsavas novada pašvaldība, reģ. Nr. 900000017398 Vienības iela 53, Kārsava, Kārsavas novads, LV5717						
	V. Uzvārds	Paraksts	Datums	Objekts: PROJEKTA SKICE: SEGĀS MAINA BAZNĪCAS IELAI LĪDZ MAIŅAVAS IELAI, LAUKUMS PIE AUTOOSTAS, MAIŅAVAS IELAI LĪDZ SPORTA IELAI, SPORTA IELAI KĀRSAVAS NOVADS, KĀRSAVAS PILSETA				Marka	Lapa/Lapas	Mērogs
Būvproj.vad.	V.RUSKULIS		03.04.2016							
Projektēja	V.RUSKULIS		03.04.2016					CD	1/1	B/M
				Rasējums: SPORTA IELA ŠĶĒRS PROFILS-I.TIPS				Stadija	TP	