


Mh 1:1000
Mv 1:100
MALNAVAS IELA

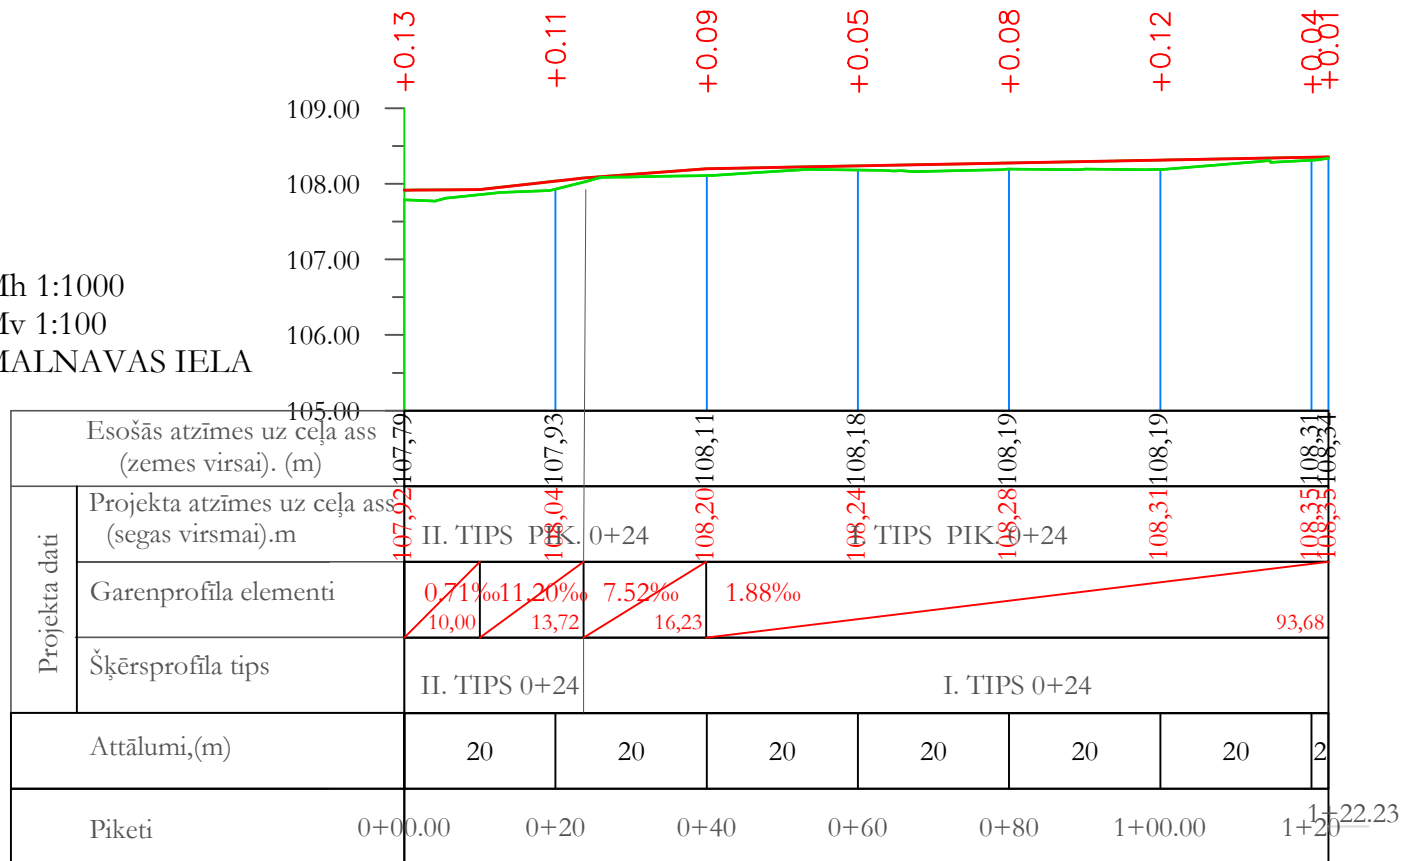

Projektētājs: V.RUSKULIS BŪVPR.SERT.Nr.20-5987				Pasūtītājs: Kārsavas novada pašvaldība, reģ. Nr. 90000017398 Vienības iela 53, Kārsava, Kārsavas novads, LV5717				
	V.Uzvārds	Paraksts	Datums	Objekts:PROJEKTA SKICE: SEGAS MAIŅA BAZNĪCAS IELAI LĪDZ MALNAVAS IELAI, LAŪKUMS PIE AUTOOSTAS, MALNAVAS IELA LĪDZ SPORTA IELAI, SPORTA IELA KĀRSAVAS NOVADS, KĀRSAVAS PILSĒTA	Marka	Lapa/Lapas	Mēro	
Būvproj.vad.	V.RUSKULIS		03.04.2016		CD	1/1	1:1000	
Projektēja	V.RUSKULIS		03.04.2016					
				Rasējums: MALNAVAS IELAS GARENPROFĪLS	Stadija TP			