



# KĀRSAVAS NOVADA MALNAVAS PAGASTA BOZOVAS CIEMS ŪDENSAPGĀDE UN KANALIZĀCIJA

Mērogs 1:5 000

ar mēroga 1:10 000 noteiktību

100 m 50 0 100 200 300 400 500 m

1 cm kartē atbilst 50 m dabā

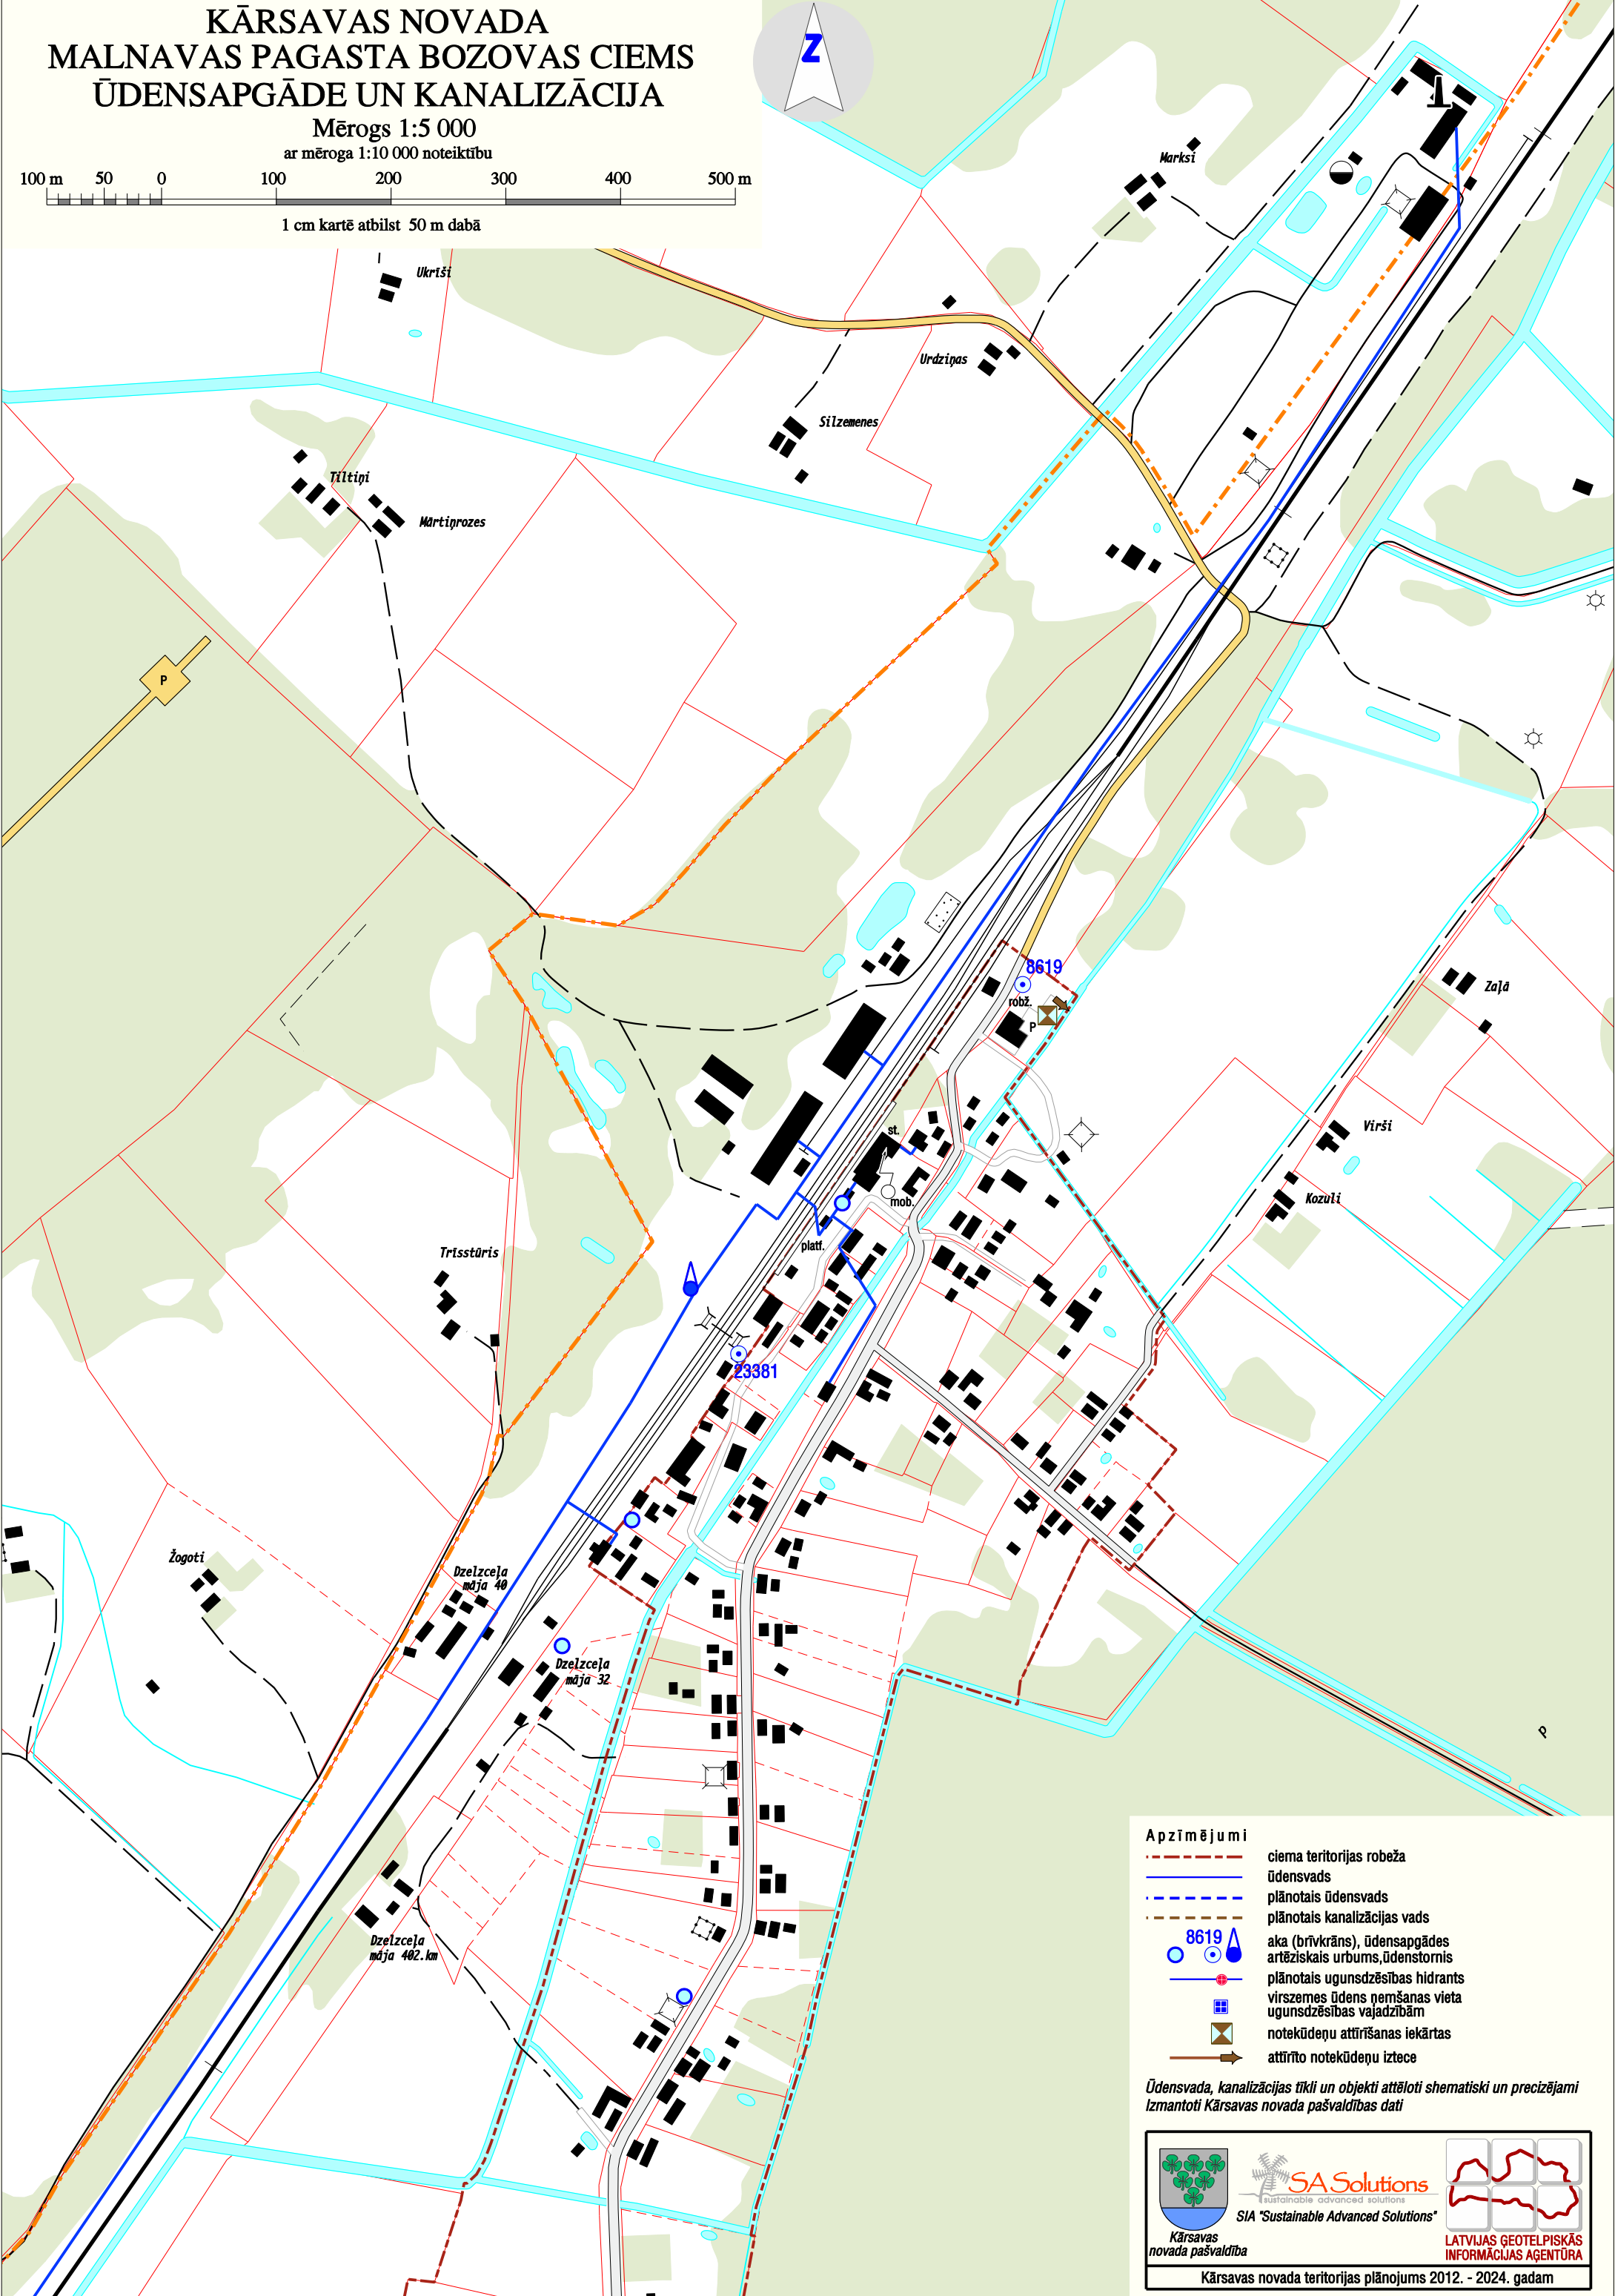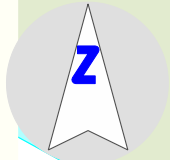

- Apzīmējumi**
- ciema teritorijas robeža
  - ūdensvads
  - - - - plānotais ūdensvads
  - - - - plānotais kanalizācijas vads
  - aka (brīvkrāns), ūdensapgādes artēziskais urbums, ūdenstornis
  - + plānotais ugunsdzēsības hidrants
  - + virszemes ūdens nēmšanas vieta
  - + ugunsdzēsības vajadzībām
  - notekūdeņu attīrīšanas iekārtas
  - attīrīto notekūdeņu iztece

Ūdensvada, kanalizācijas tīkli un objekti attēloti shematiski un precizējami izmantoti Kārsavas novada pašvaldības dati



Kārsavas  
novada pašvaldība



SA Solutions  
sustainable advanced solutions  
SIA "Sustainable Advanced Solutions"



LATVIJAS GEOTELPISKĀS  
INFORMĀCIJAS AĢENTŪRA

Kārsavas novada teritorijas plānojums 2012. - 2024. gadam

uz artēzisko urbumu DB 10819 (130m)