


KĀRSAVAS NOVADA GOLIŠEVAS PAGASTA GOLIŠEVAS CIEMS ŪDENSAPGĀDE UN KANALIZĀCIJA

Mērogs 1:5 000
ar mēroga 1:10 000 noteiktību



1 cm kartē atbilst 50 m dabā

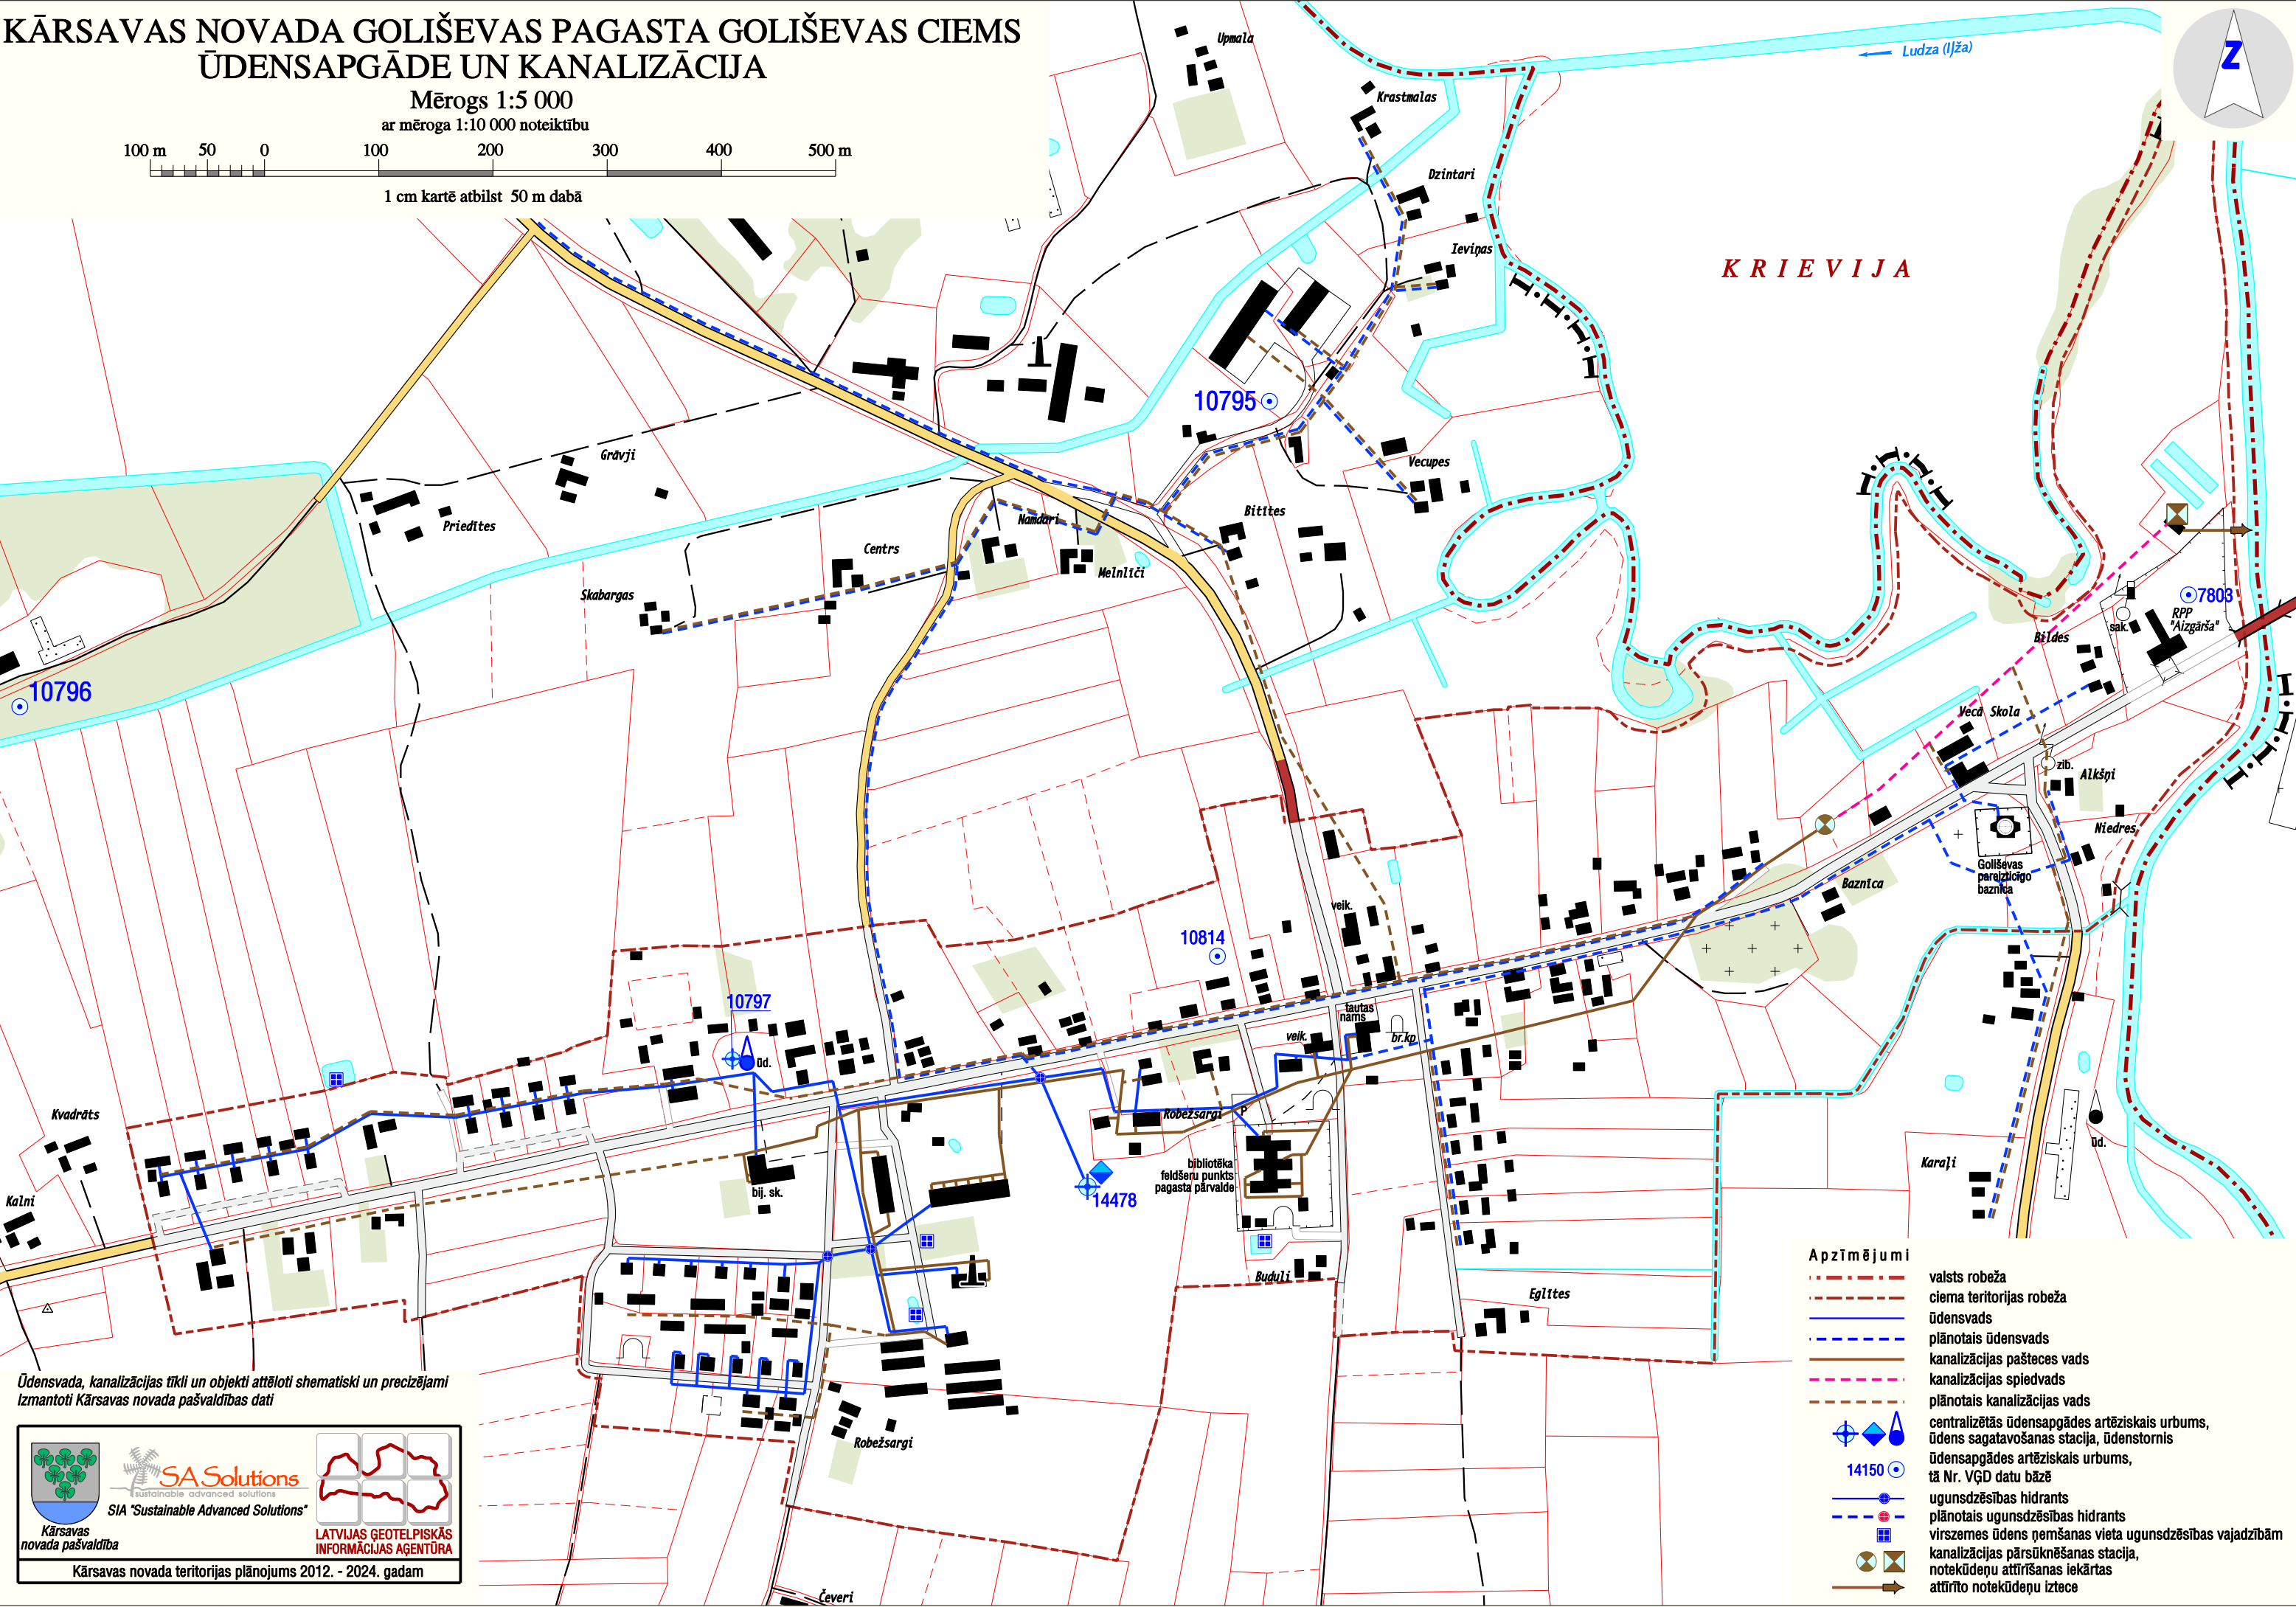

K R I E V I J A

Ūdensvada, kanalizācijas tīkli un objekti attēloti shematiski un precizējami izmantoti Kārsavas novada pašvaldības dati

Kārsavas novada pašvaldība

SA Solutions
Sustainable advanced solutions
SIA "Sustainable Advanced Solutions"

LATVIJAS ĢEOTELPISKĀS
INFORMĀCIJAS AGENTŪRA

Kārsavas novada teritorijas plānojums 2012. - 2024. gadam

- Apzīmējumi**
- valsts robeža
 - ciema teritorijas robeža
 - ūdensvads
 - plānotais ūdensvads
 - kanalizācijas pašteces vads
 - kanalizācijas spiedvads
 - plānotais kanalizācijas vads
 - centralizētās ūdensapgādes artēziskais urbums, ūdens sagatavošanas stacija, ūdenstornis
 - ūdensapgādes artēziskais urbums, tā Nr. VĢD datu bāzē
 - ugunsdzēsības hidrants
 - plānotais ugunsdzēsības hidrants
 - virszemes ūdens ņemšanas vieta ugunsdzēsības vajadzībām
 - kanalizācijas pārsūkņšanas stacija, notekūdeņu attīrīšanas iekārtas
 - attīrīto notekūdeņu iztece