



KĀRSAVAS NOVADA MALNAVAS PAGASTA MALNAVAS CIEMS ŪDENSAPGĀDE UN KANALIZĀCIJA

Mērogs 1:5 000

ar mēroga 1:10 000 noteiktību

100 m 50 0 100 200 300 400 500 m

1 cm kartē atbilst 50 m dabā

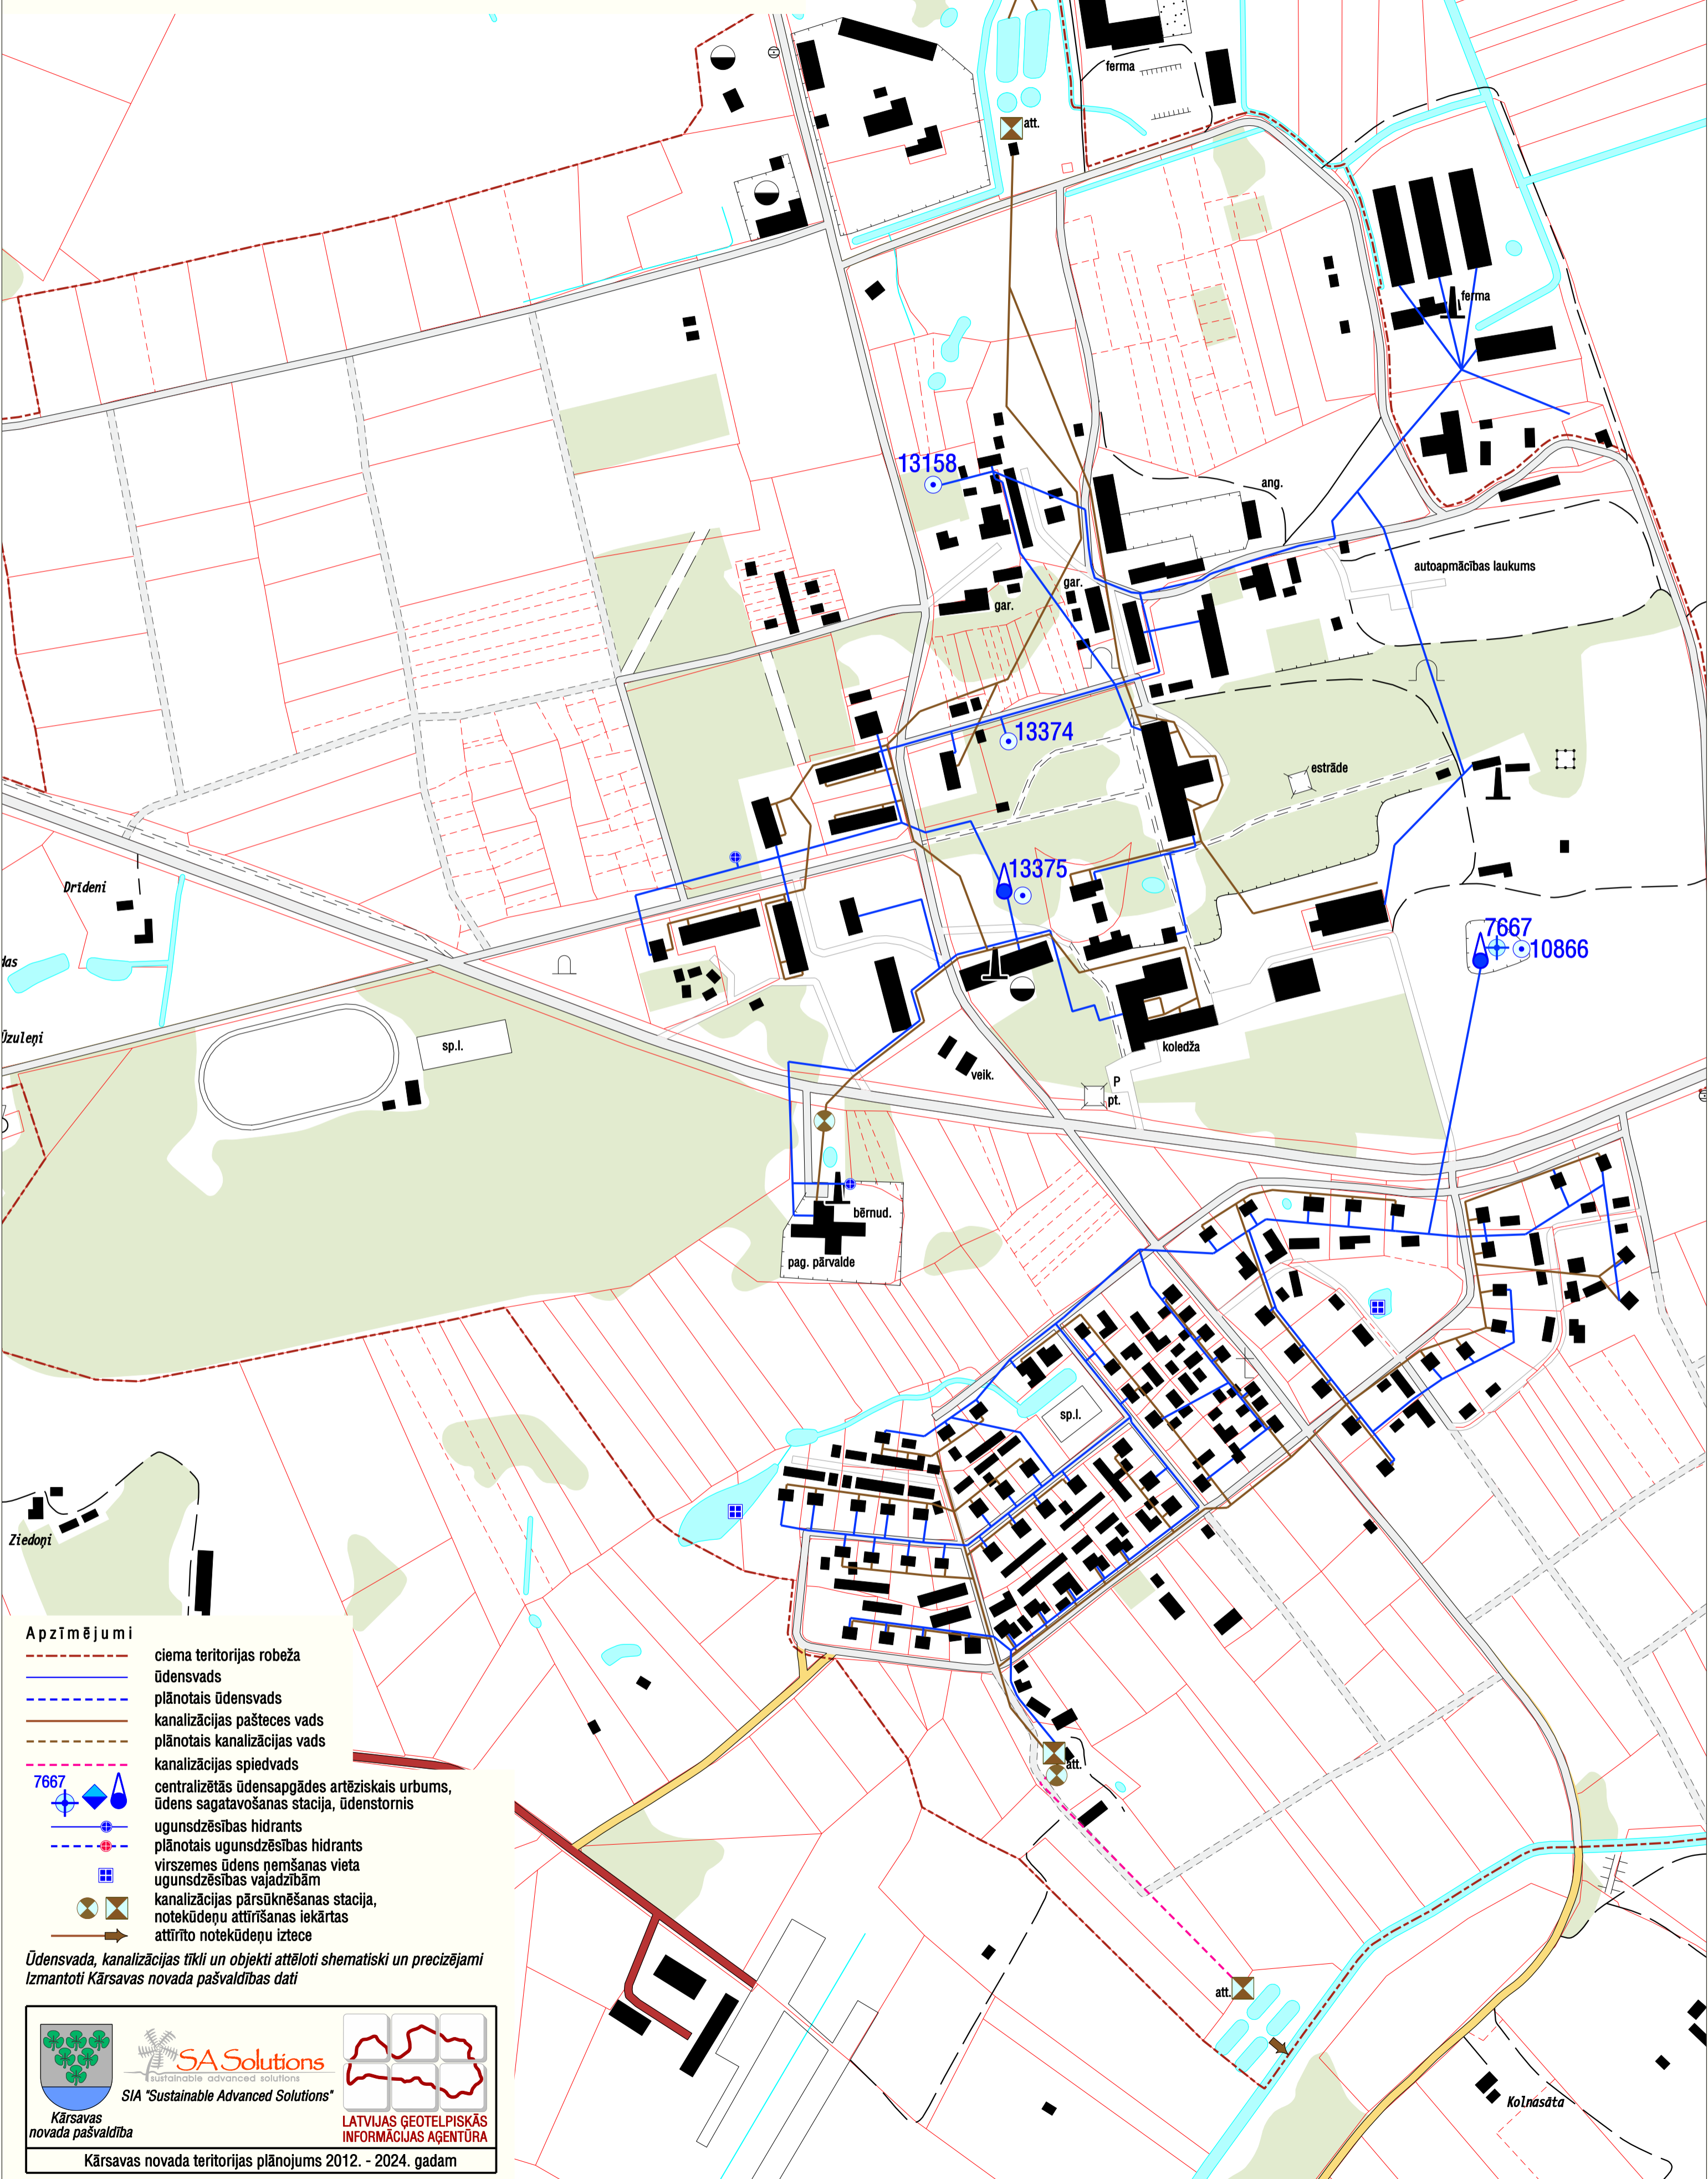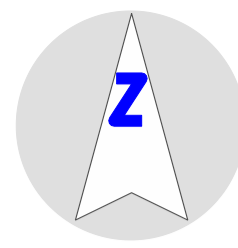

Apzīmējumi

- ciema teritorijas robeža
- ūdensvads
- plānotais ūdensvads
- kanalizācijas paštesces vads
- plānotais kanalizācijas vads
- kanalizācijas spiedvads
- + centralizētās ūdensapgādes artēziskais urbums, ūdens sagatavošanas stacija, ūdenstornis
- + ugunsdzēsības hidrants
- + plānotais ugunsdzēsības hidrants
- + virszemes ūdens ņemšanas vieta
- + ugunsdzēsības vajadzībām
- + kanalizācijas pārsūkņēšanas stacija, notekūdeņu attīrīšanas iekārtas
- + attīrīto notekūdeņu iztece

Ūdensvada, kanalizācijas tīkli un objekti attēloti shematiski un precizējami izmantoti Kārsavas novada pašvaldības dati



Kārsavas
novada pašvaldība



SA Solutions
sustainable advanced solutions
SIA "Sustainable Advanced Solutions"



LATVIJAS GEOTELPISKĀS
INFORMĀCIJAS AĢENTŪRA

Kārsavas novada teritorijas plānojums 2012. - 2024. gadam