


# KĀRSAVAS NOVADA MĒRDZENES PAGASTA MĒRDZENES CIEMS ŪDENSAPGĀDE UN KANALIZĀCIJA

Mērogs 1:5 000

ar mēroga 1:10 000 noteiktību

100 m 50 0 100 200 300 400 500 m


1 cm kartē atbilst 50 m dabā

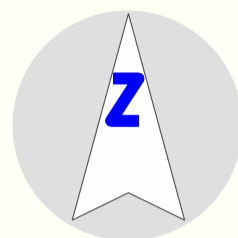

## Apzīmējumi

- - - novada teritorijas robeža
- - - - - ciema teritorijas robeža
- ūdensvads
- - - - - plānotais ūdensvads
- kanalizācijas paštesces vads
- - - - - plānotais kanalizācijas vads
- - - - - kanalizācijas spiedvads
- 14150 centralizētās ūdensapgādes artēziskais urbums, ūdens sagatavošanas stacija, ūdenstornis
- + ugunsdzēsības hidrants
- + plānotais ugunsdzēsības hidrants
- + virszemes ūdens ņemšanas vieta
- + ugunsdzēsības vajadzībām
- + kanalizācijas krājbedre - antiseptiķis
- + esošā un plānotā kanalizācijas pārsūkņēšanas stacija, notekūdeņu attīrīšanas iekārtas
- + attīrīto notekūdeņu iztece

Ūdensvada, kanalizācijas tīkli un objekti attēloti shematiski un precizējami izmantoti Kārsavas novada pašvaldības dati

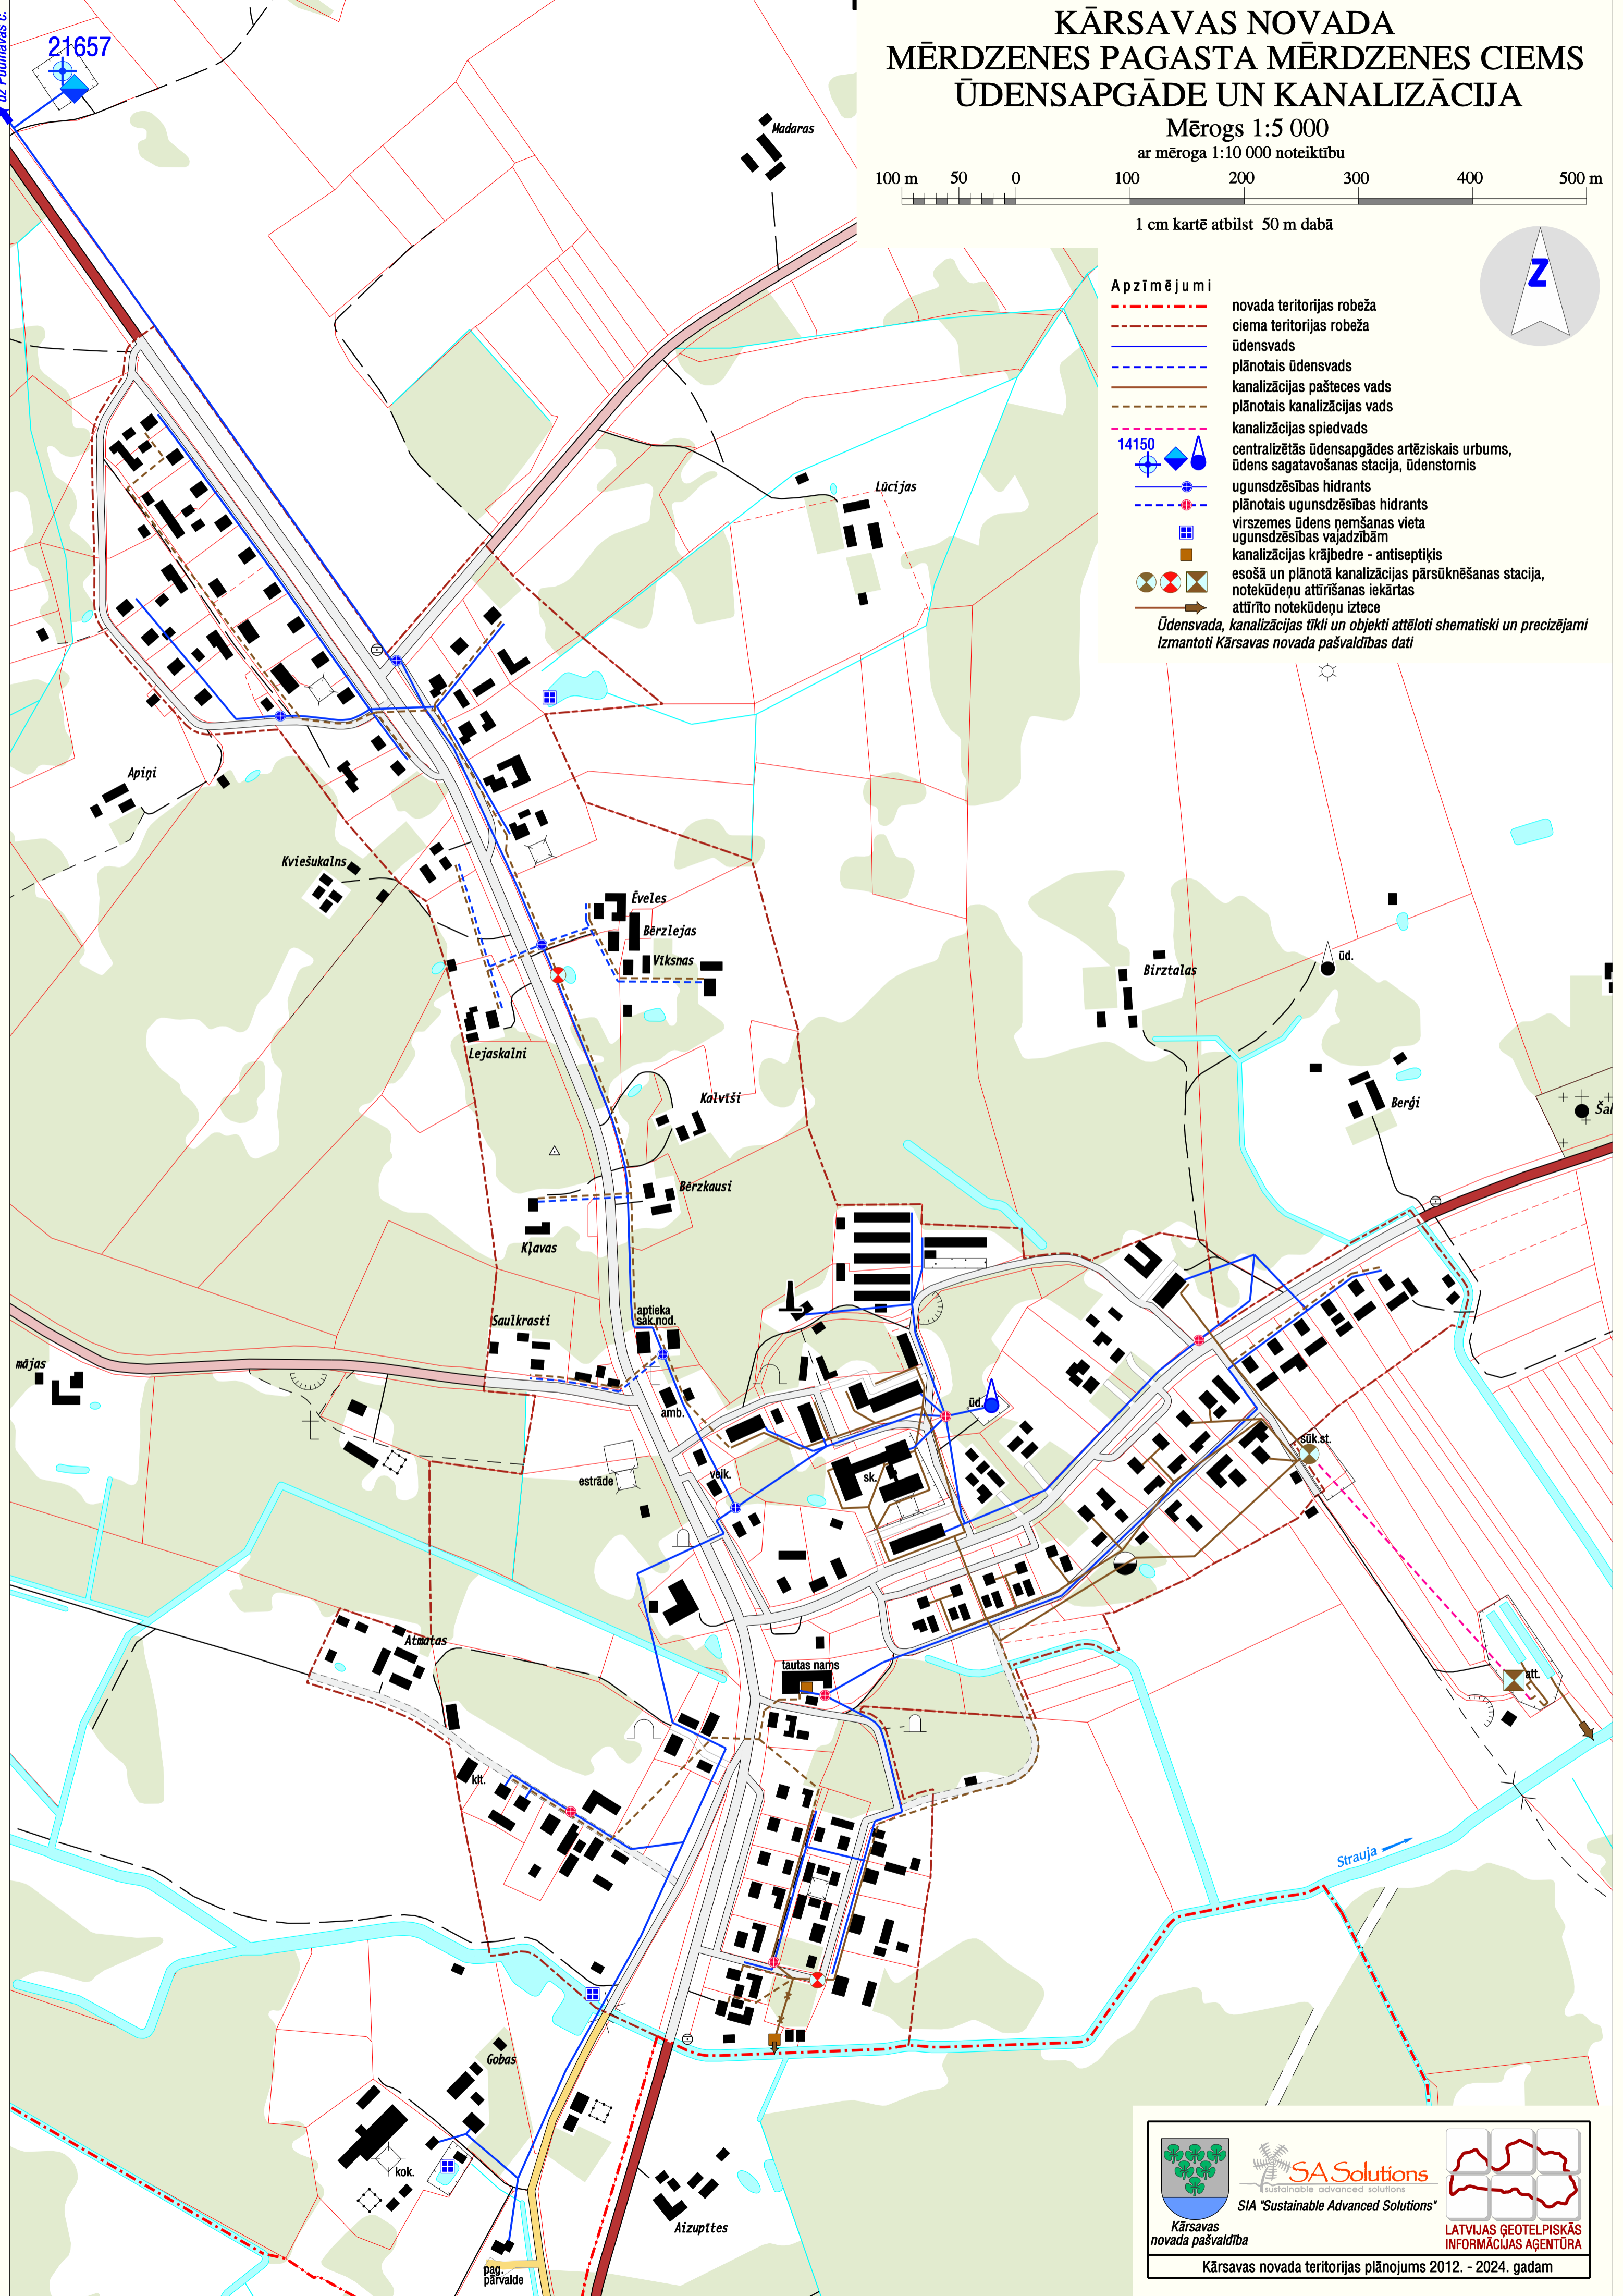

Kārsavas  
novada pašvaldība

SA Solutions  
sustainable advanced solutions  
SIA "Sustainable Advanced Solutions"

LATVIJAS GEOTELPISKĀS  
INFORMĀCIJAS AĢENTŪRA

Kārsavas novada teritorijas plānojums 2012. - 2024. gadam